






Ūdenssaimniecības pakalpojumu attīstība Jelgavā IV kārta

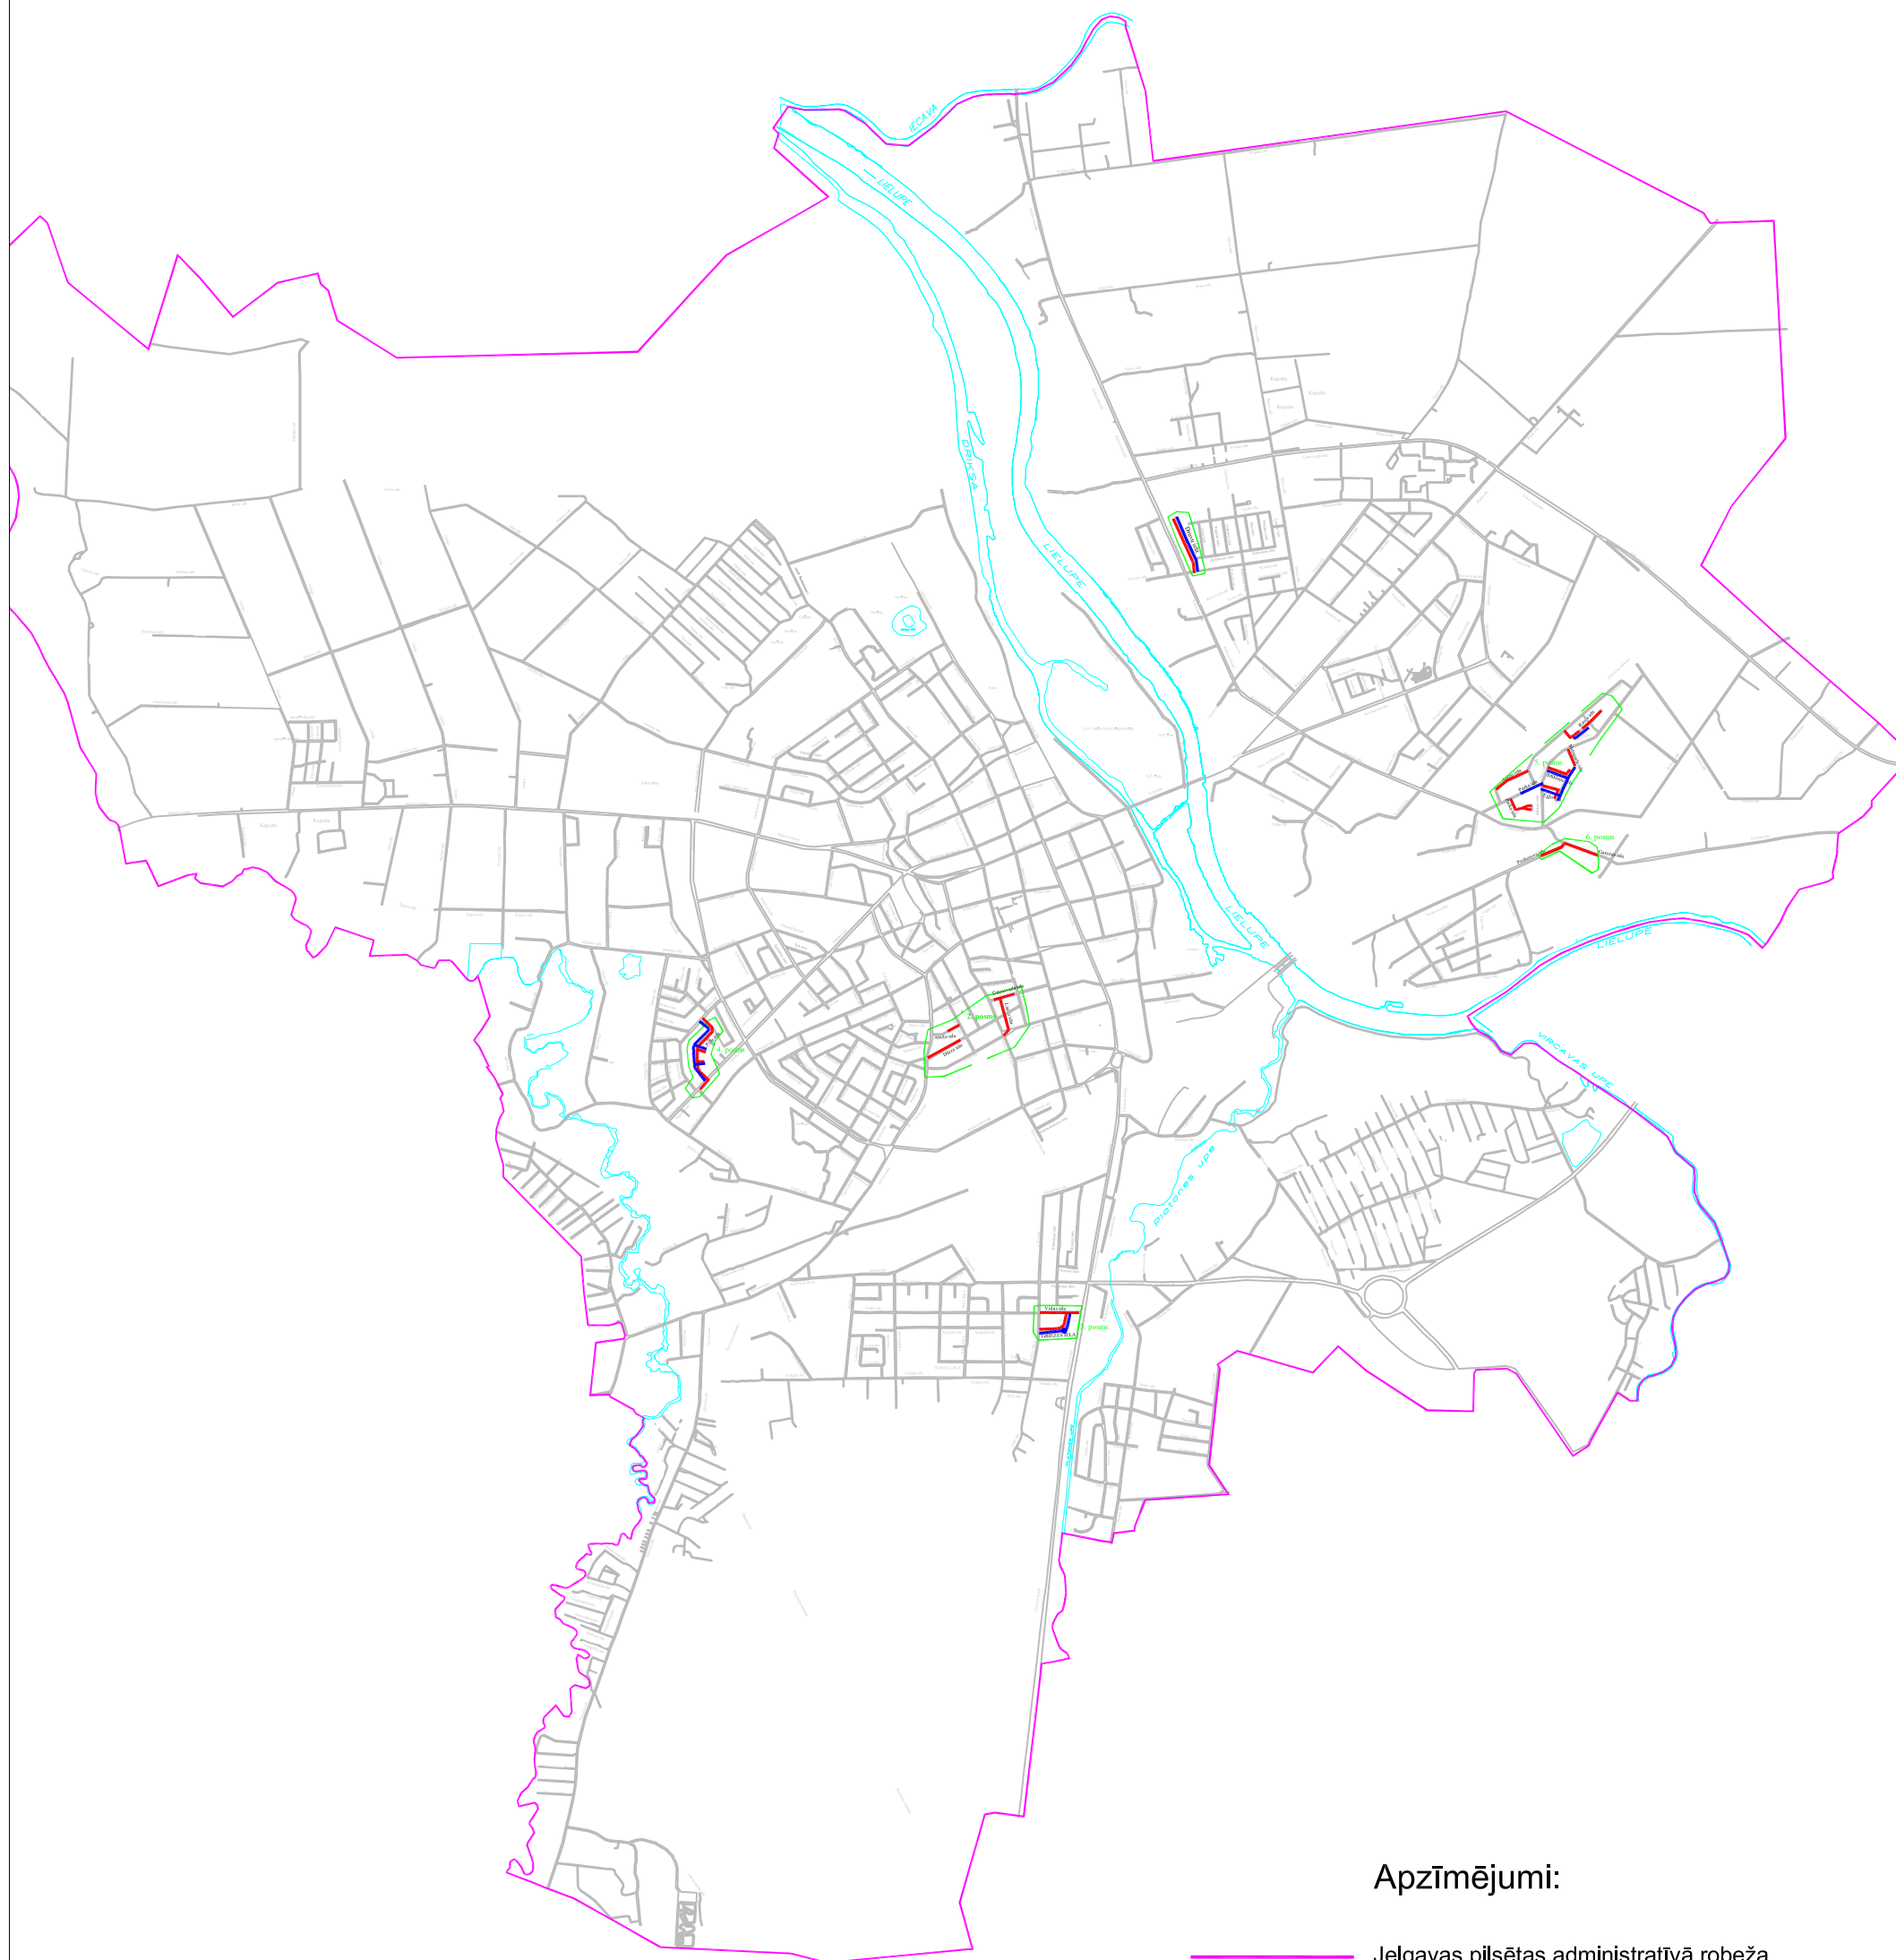

Apzīmējumi:

-  Jelgavas pilsētas administratīvā robeža
-  izbūvējamie ūdensapgādes tīkli
-  izbūvējamie paštesces kanalizācijas tīkli
-  posma robežas