


"Tehnisko projektu izstrāde un autoruzraudzība projektam "ŪDENSsAIMNIECĪBAS PAKALPOJUMU ATTĪSTĪBA JELGAVĀ, III kārtā", id.Nr.KF/PĪG/2012/01

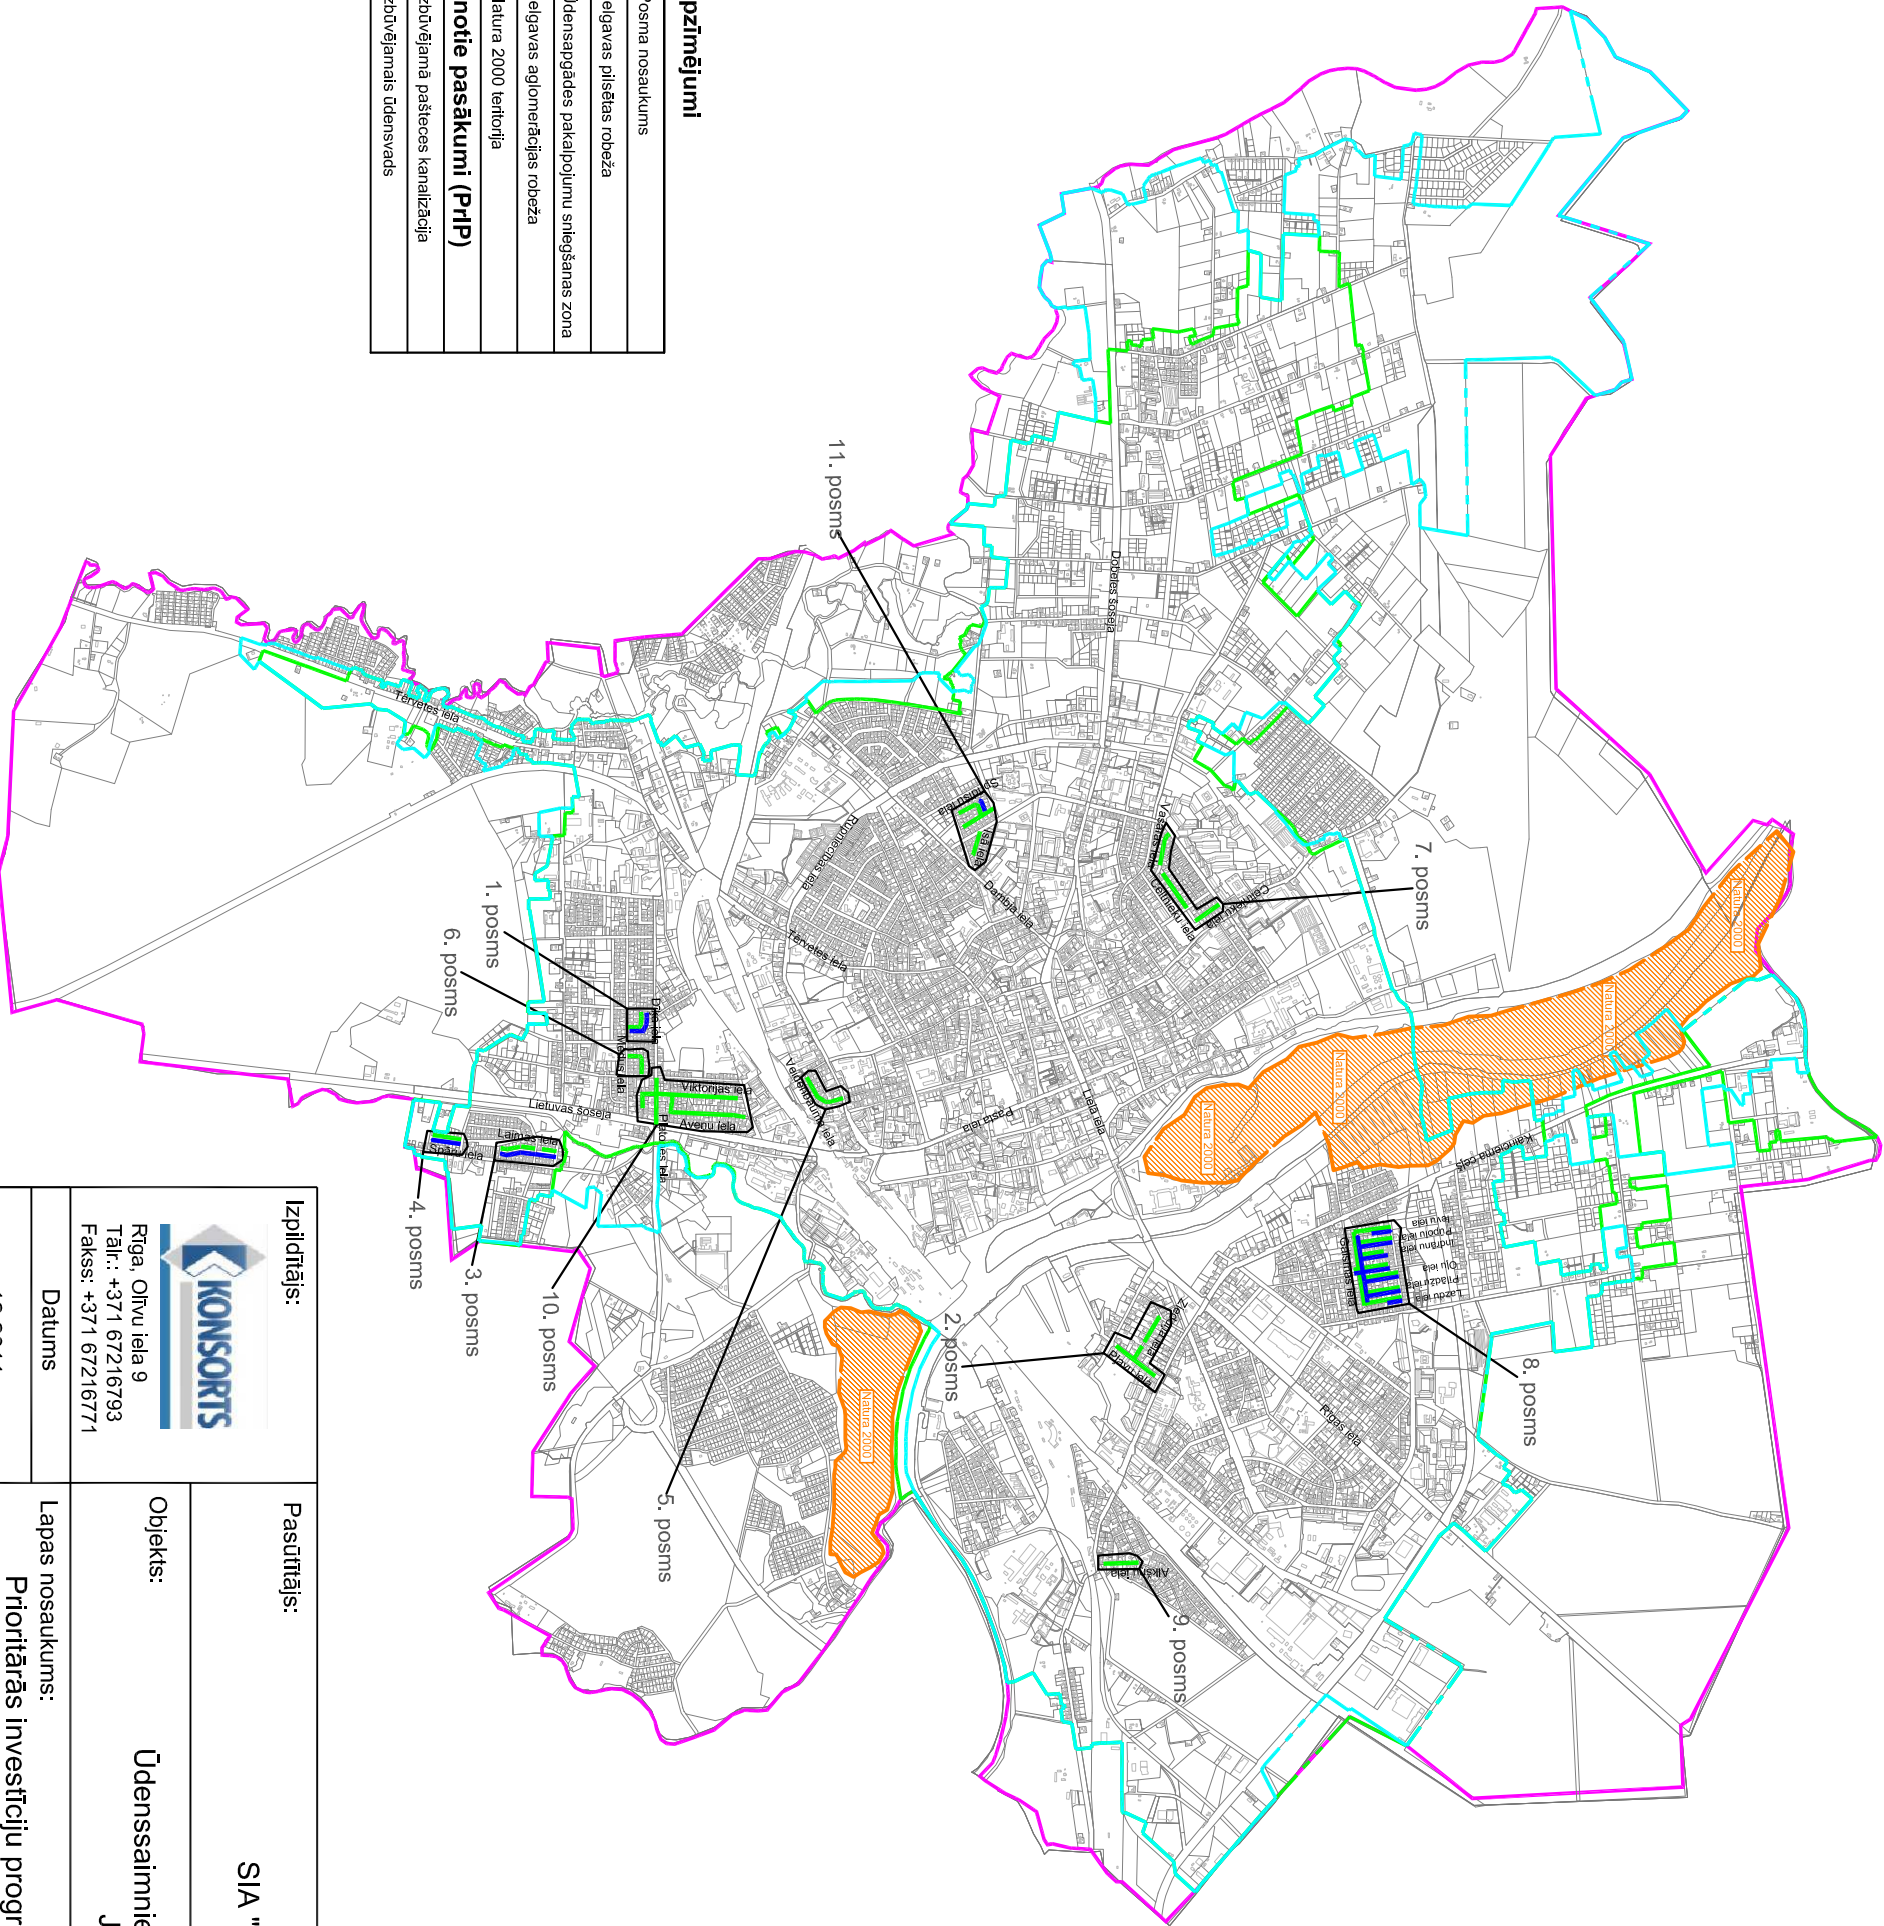

Apzīmējumi

11. posms	Posma nosaukums
	Jelgavas pilsētas robeža
	Ūdensapgādes pakalpojumu sniegšanas zona
	Jelgavas aglomerācijas robeža
	Natura 2000 teritorija
III kārtā plānotie pasākumi (PrP)	
	Izbūvējamā pašienes kanalizācija
	Izbūvējamais ūdensvads

Izpildītājs:



Rīga, Olīvu iela 9
Tālrunis: +371 67216793
Fakss: +371 67216771

Pasūtītājs:

SIA "JELGAVAS ŪDENS"



Objekts:

Ūdenssaimniecības pakalpojumu attīstība
Jelgavā, III kārtā

Lapas nosaukums:

Prioritārās investīciju programmas (PrP)
ūdensapgādes un kanalizācijas tīklu shēma

Mērogs: -
Stadija

Pielikums: Nr.5
Lapas

TEP

Lapas Nr.
1