

Objekts :

PASŪTĪTĀJS : I.RĀTA ; E.PUTNAĒRGLIS.
INDIVID. DZĪV. ĒKU ŪDENSAPGĀDE UN SAIM-
NIECĪBAS KANALIZĀCIJA JELGAVĀ ; LAUK-
SAIMNIEKU IELĀ 20 ; 22 .

TEHNISKAIS PROJEKTS

Sējums :I

Marka : ŪKT – ĀRĒJAIS ŪDENSVADS UN SAIMNIECĪBAS
KANALIZĀCIJA

Izstrādāja:
inž. INESE LAIZĀNE
LSGŪTIS lic.Nr.76.

Jelgavā, 1999. gadā.



BEZPELŅAS ORGANIZĀCIJA
JELGAVAS PAŠVALDĪBAS UZŅĒMUMS

ŪDENSVADA UN KANALIZĀCIJAS SAIMNIECĪBA

Nr. 060 no 14. 06. 99.

uz iesniegumu

no 10. 06. 99.

... J. Rāte

TEHNISKIE NOTEIKUMI

☉☉☉ Pasūtītājs : ... I. Rāte

☉☉☉ Objekta adrese : ... Jelgavā, Lauksaimnieku ielā Nr. 20

KANALIZĀCIJA

☉☉☉ Projektējamā objekta pieslēguma vieta: ☉ K: ... Lauksaimnieku ielas Ø=150/200 mm fekālās kanalizācijas vads

☉☉☉ Pasūtītājs izbūvē: ... ☉ K: ... Izbūvē no lietus kanalizācijas izolētu pagalma fekālās kanalizācijas sistēmu, kuru ar keramikas cauruļu vai cita kanalizācijai pielietojama sertificēta polimeru cauruļmateriāla izvadu pieslēdz ... Lauksaimnieku ielas Ø=150/200 mm fekālās kanalizācijas vadam caur kanalizācijas aku. Tekstu atzīmes pieslēguma projektēšanai pielietojamas dabā uz vietas. Kanalizācijas akas izbūvēt ar tehniku ērti piebraucamās vietās, ielas, iebrauktuves un pagalma seguma līmenī.

☉☉☉ Projekta risinājums iepriekš saskaņojams : ... Jelgavas Domes Arhitektūras un pilsētbūvniecības nodaļā, Jelgavā, Lielā ielā 11 un Jelgavas reģionālās Vides aizsardzības pārvaldē, Kazarmes ielā Nr.17^a.

☉☉☉ Pirms būvdarbiem projekts saskaņojams : Vienu tehniskās dokumentācijas eksemplāru ar ielu un pagalma tīklu plāniem un garenprofiliem, ūdensvada aku detalizāciju, tehnisko noteikumu norakstu nodotot Jelgavas ŪKS uzņēmumā.

☉☉☉ Abonentu pievieno tīkliem : ... Tikai pēc rakstiskas atļaujas saņemšanas no Jelgavas ŪKS uzņēmuma.

☉☉☉ Abonenta pienākums : Iesniegt izpilddokumentāciju: ūdensvada un kanalizācijas tīklu plānus un garenprofilus, ūdensvada aku detalizāciju, hidrauliskās pārbaudes aktus, noslēgt līgumu un nodot uz bilanci izbūvētos tīklus.

Nodošana uz bilanci veicama pēc LR Arhitektūras un celtniecības ministrijas valsts Komunālās saimniecības tehniskā centra metodikas, kas apstiprināta ar LR Arhitektūras un celtniecības ministrijas 1992. gada 23. aprīļa pavēli Nr. 43.

☉☉☉ Tehniskie noteikumi derīgi 3 gadus no izsniegšanas dienas.

A. Ozola tālr. 3021508

RTN dienesta vadītājs:

K. Pogulis

TERIĀLI.

MI IZDARĪTI 1999. GADĀ.
..... NO 14.06. 1999. GADA,
A UN KANALIZĀCIJAS SAIMN.
IDEVUMS №..... NO.....
S IK ARHITEKTŪRAS -

MA RAKSTS.

GĀDE:

IZĒTS POLITEILĒNA CAURUĻU
UMA VADS AR Ø320 MM.
PIE LAUKSHANĒKURU.....IELAS
EVIENOŠUMA AKĀ IERĪ-
NS PADEVES PĀRTRAUK-

K PIEGĀDĀTS CAUR IZ-
ĒGIEM TĪKLIEM. ŪDENS-
NO ZEMES VIRSMAS LĪDZ

KANALIZĀCIJA:

KANALIZĀCIJAS ŪDEŅU NOVADĪŠANAI IZBŪVĒŠAMS KERAMIKAS-
KANALIZĀCIJAS CAURUĻU TĪKLS Ø150 MM UN PIESLĒDZAMS
LAUKSHANĒKURU.....IELAS TĪKLAM AR Ø200 MM. ESOSĀ.....AKĀ. KANALIZĀCIJAS
AKAS IZBŪVĒŠAMAS NO DZELZSBETONA GRODIEM AR Ø1000 MM.
PIRMS IZĒŠAS NO GRUNTSĢĀBĀLA PIE SĀRKANĀS LĪNĪJAS JĀIZBŪVĒ
KONTROLAKA. MINIMĀLAIS IEBŪVES DZĪLUMS 0.7M LĪDZ VADA VIRSAI.

ŪKT LAPU SARAKSTS.

LAPA	NOSAUKUMS	PIEZĪMES.
1,2	VISPĀRĒJIE DATI	
3	PLĀNS AR Ū1, K1.	
4	Ū1, K1 ĢĀRENUPROFILS.	

NOSACĪTIE APZĪMĒJUMI

NOSAUKUMS.	PROJEKTĒTIE	ESOŠIE
ŪDENSVADS.	— Ū1 —	— Ū —
SAIMNIECISKĀ KANALIZĀCIJA.	— K1 —	— K —
LIETUS KANALIZĀCIJA.		— LK —
ĢĀZES VADS		— ~ —
SILTUMTRASE		— T —
ELEKTROKABELIS		— — —
SAKARU KABELĪ		— — —

Nr. 58 / 4-18
2013.g. 20.03

SASKAŅOTS

ar AS "Sadales tīkls" Dienvidu reģiona
Eksploataācijas daļas Jelgavas nodaļu
Ar nosaukumu

Pirms rakšanas darbu uzsākšanas
Obligātu saņemti atļauju Jelgavas nodaļā

2013.g. 08

Paraksts

AS "Sadales tīkls"

Eksploataācijas funkcija
Dienvidu Eksploataācijas daļas
Jelgavas nodaļas elektrotīkls

Ainārs Šilīnš


Komunikāciju sektora vadītājs

D. Petzāls

Shēmas derīguma termiņš

1. gads no saskaņošanas brīža

UDENSVADA PIENIENOŠUMA VIETĀ
IET Φ25 KANALIZĀCIJAS LĪNĀ
KANALIZĀCIJAS UN KANALIZĀCIJAS

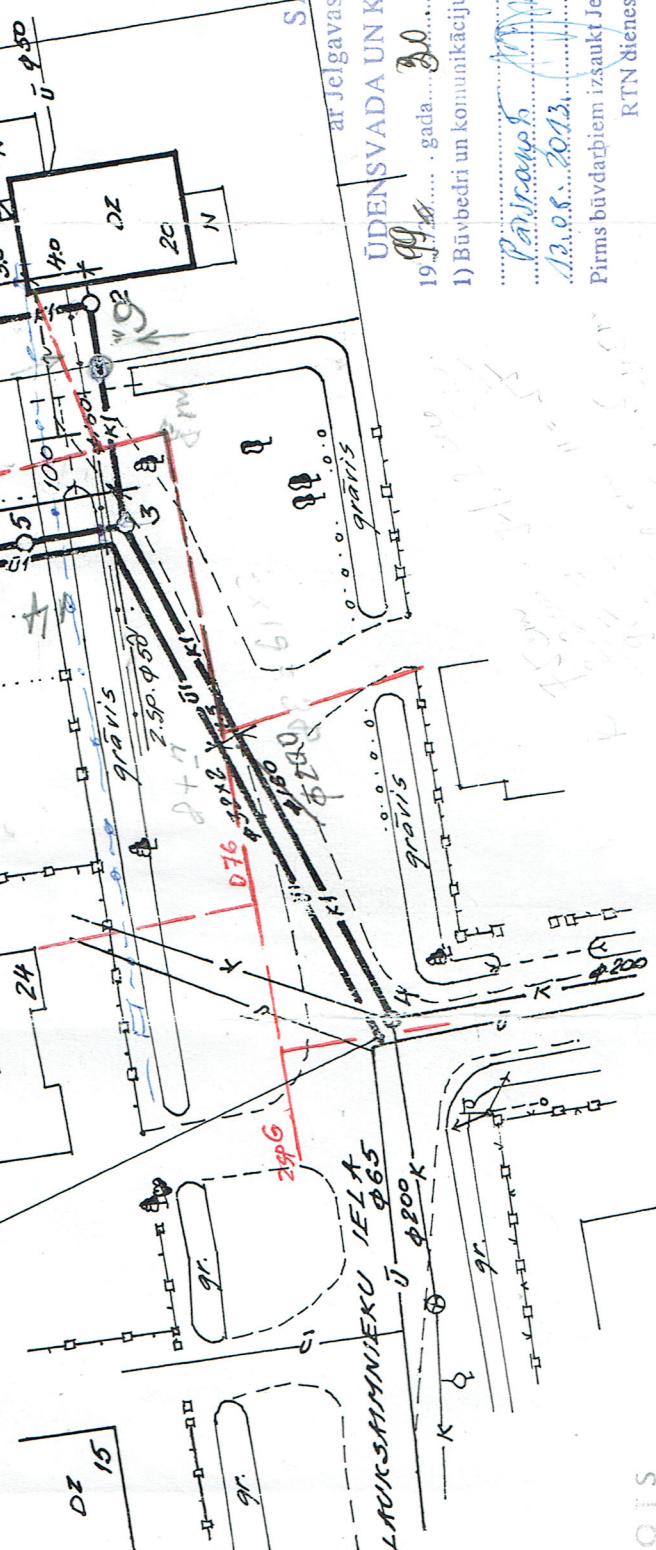

SASKAŅOTS

AS "Latvijas Gāze"
JELGAVAS IECIRKNIS
AS "Latvijas Gāze"
Jelgavas iecirkņa vadītājs

ULDIS AUNINS

(amats, paraksts, v., uzvārds)

13.08.2013

SASKAŅOTS

ar Jelgavas pašvaldības uzņēmumu

UDENSVADA UN KANALIZĀCIJAS SAINNIECĪBA

1998. gada 30. marta Nr. 3621

1) Būvbedri un komunikāciju trasēs neprausta JŪKSU' patstāvīga klātbūtne!

Paraksts: [Signature]

13.08.2013.

Pirms būvdarbiem izsaukti Jelgavas ūKSU pārstāvji tālruni 30211091

RTN dienesta vadītājs: [Signature]

SASKAŅOTS

Shēmas dokumentācija

1999.g. 20. jūlijs

Darba vadības organizācijas informācija


SASKAŅOTS lattelecom

011

M₁ 1:100
M₂ 1:500

K1

M₁ 1:100
M₂ 1:500

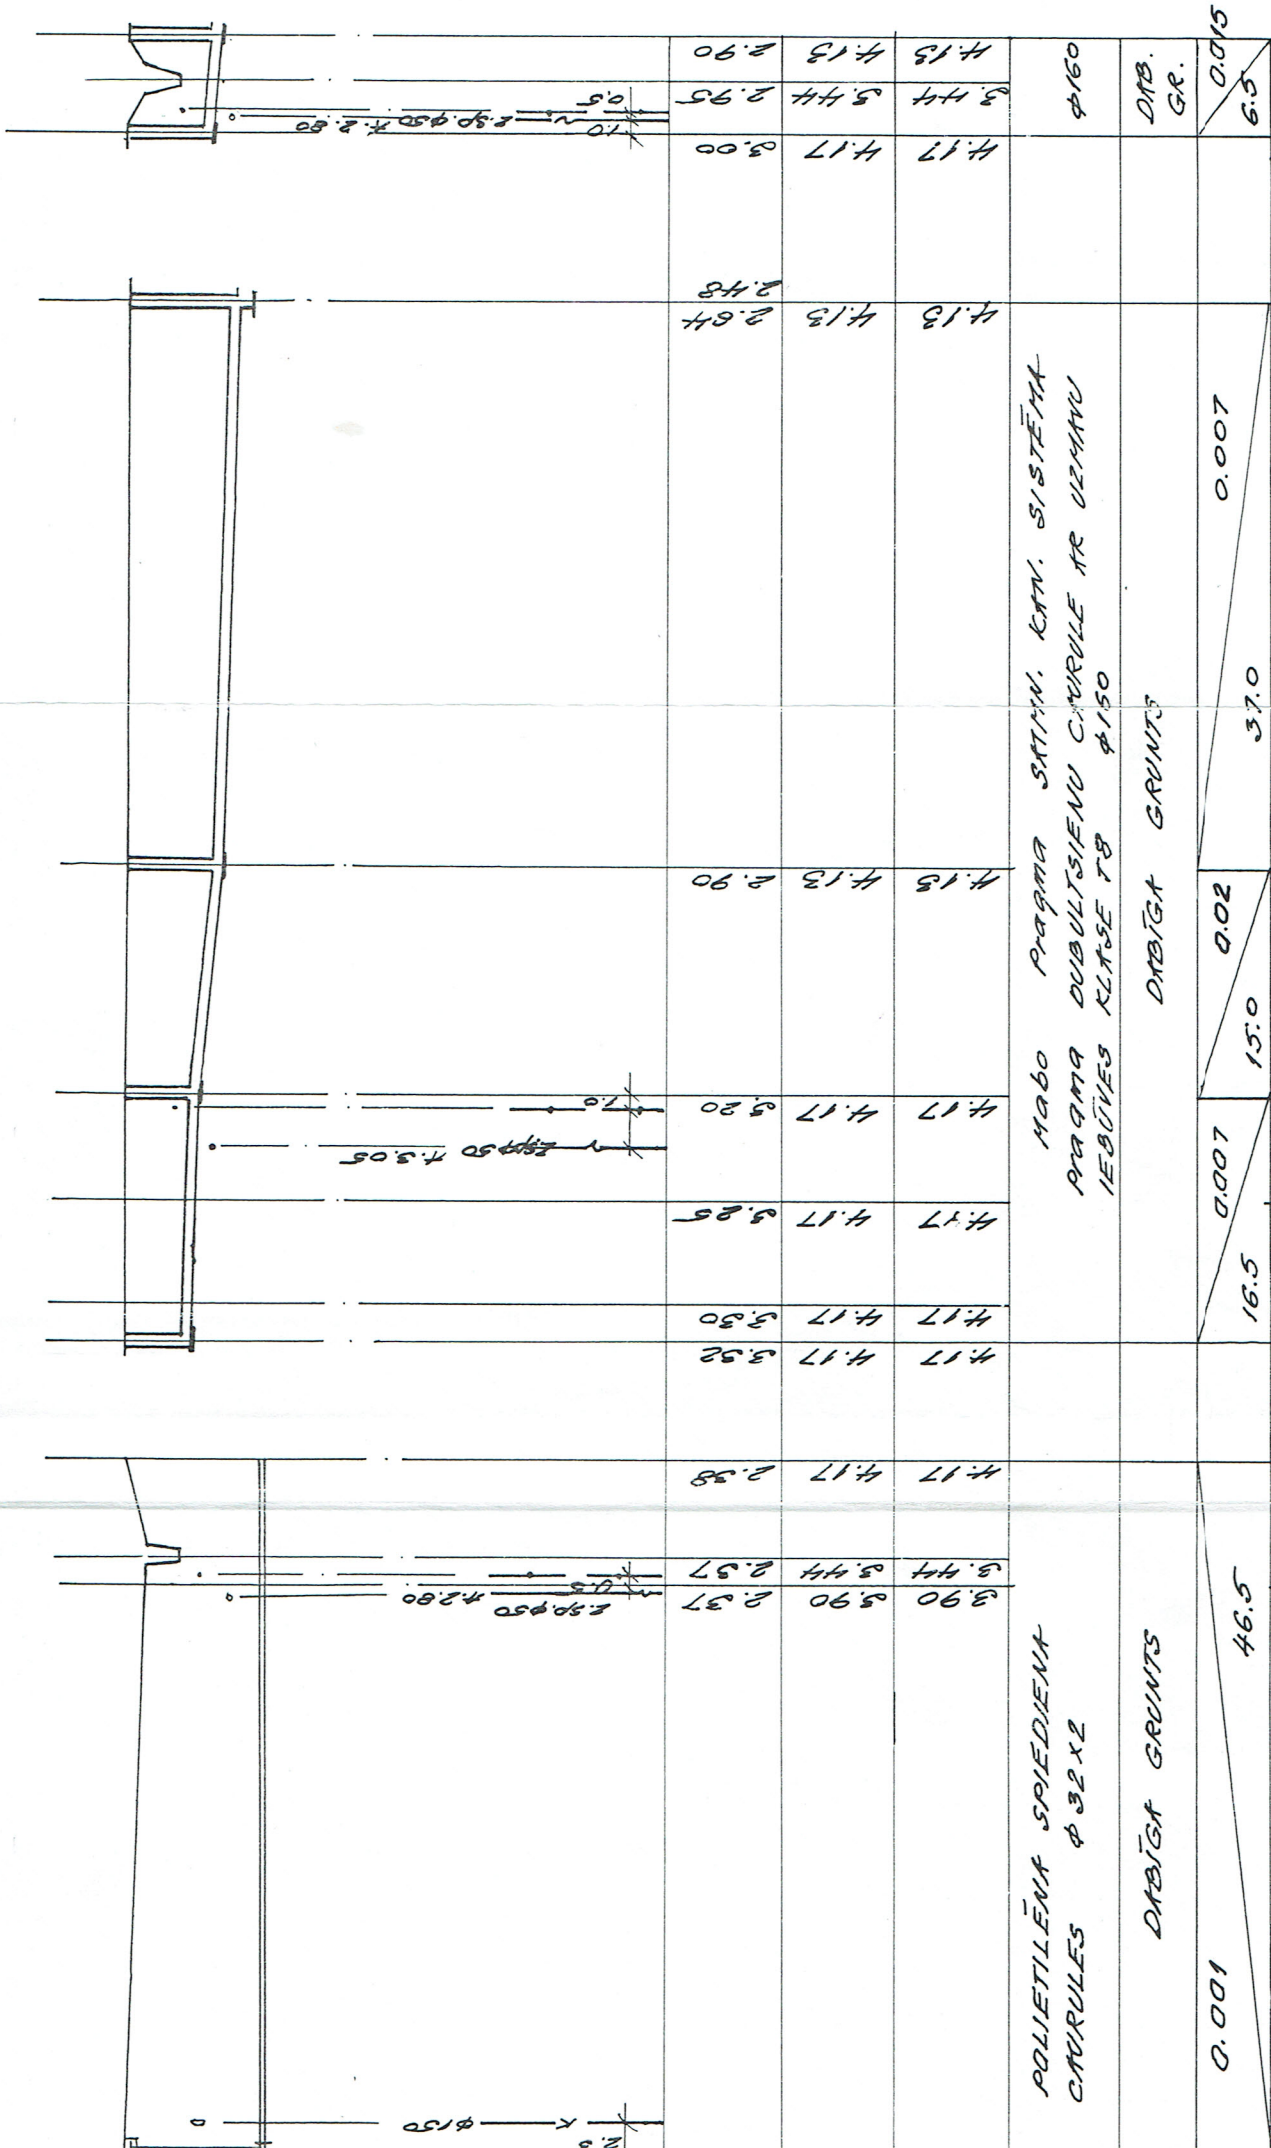

POLIETILĒNA SPIEDZIENA
CAURULES $\phi 32 \times 2$

MABO PRAGMA SATIN. KAN. SISTĒMA
PRAGMA DUBULTSIENU CAURULE AR UZMAHU
IEBŪVES KLASE T8 $\phi 150$

DABĪGA GRUNTS

DABĪGA GRUNTS

0.001

46.5

16.5

0.001

15.0

0.02

37.0

0.007

6.5

DAB.
GR.

$\phi 160$