


**"Tehnisko projektu izstrāde un autoruzraudzība projektam "ŪDENSsAIMNIECĪBAS
PAKALPOJUMU ATTĪSTĪBA JELGAVĀ, III kārtā", id.Nr.KF/PĪG/2012/01**

Pielikums Nr. 1

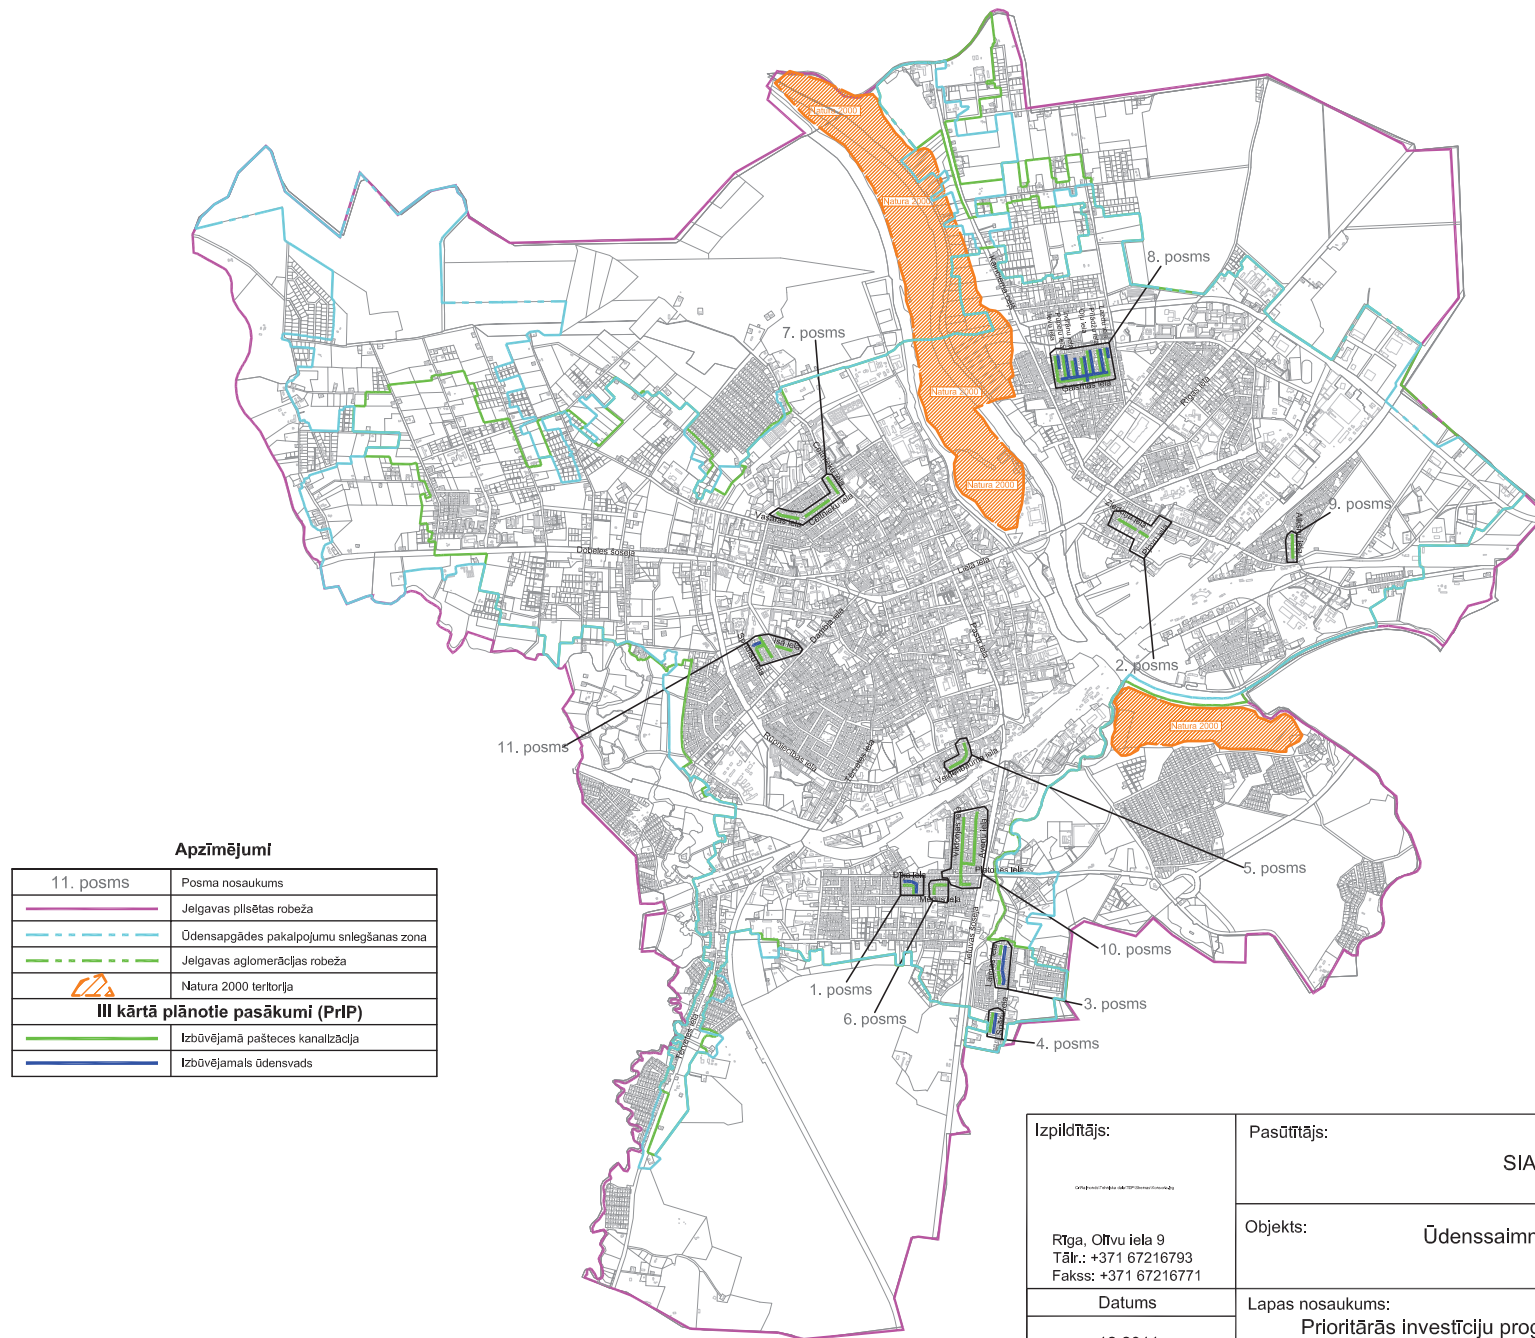

Izpildītājs: Rīga, Oltu iela 9 Tālrunis: +371 67216793 Fakss: +371 67216771	Pasūtītājs: SIA "JELGAVAS ŪDENS"		
	Objekts: Ūdenssaimniecības pakalpojumu attīstība Jelgavā, III kārtā		
Datums	Lapas nosaukums: Prioritārās investīciju programmas (PrIP) ūdensapgādes un kanalizācijas tīklu shēma	Mērogs: -	Pielikums: Nr.5
12.2011.		Stadija	Lapas
		TEP	14
		Lapas Nr.	1