ORGANIZĀCIJA	Saskaņojuma objekts	Paraksts	Vārds, uzvārds	Datums	Reģ. Nr.
AS "Latvijas gāze" Jelgavas dabas gāzes iecirknis	gāzesvadi	paraksts	K.Jurēvica	15.03.2016	234
SIA "Jelgavas ūdens"	ūdensvadi, kanalizācija	paraksts	T.Valtere	15.03.2016	431
SIA Lattelecom TID Zemgales reģions	sakaru kabeļi, līnijas	paraksts	V.Burenkovs	17.03.2016	568
A/S "Sadales tīkls", Dienvidu reģions	elektrokabeļi un līnijas	paraksts	D.Cimburovs	17.03.2016	
Jelgavas pilsētas pašvaldības iestāde "Pilsētsaimniecība"	hidrotehniskās būves	paraksts	Ž.Barkovska	16.03.2016	
Jelgavas pilsētas pašvaldības iestāde "Pilsētsaimniecība"	apgaismes elektrotīkli	paraksts	A.Bobikins	17.03.2016	
Jelgavas pilsētas Būvvalde	topogrāfija		V.Veinbergs		
Jelgavas pilsētas pašvaldības iestāde "Pilsētsaimniecība"	sakaru kanalizācija	paraksts	M.Skudra	17.03.2016	

SASKAŅOTS
PROJEKTĒŠANAS NOSACĪJUMI IZPILDĪTI
2016.gada 30. jūnijs

Jelgavas pilsētas domes administrācijas Būvvaldes vadītājas - galvenās arhitektes vietnieces Z.Bīmane

M-1, pievienojums esošam ūdensvadam d63
pievienojuma vietu precizēt būvniecības laikā, pievienojuma vietā uz projektētā ūdensvada izbūvēt pazemes tipa aizbīdni Dn25 mm ar teleskopisko kāta pagarinātāju un kapi

PIEŅEMTIE APZĪMĒJUMI

Projektētais	Esošais	Nosaukums
I kārta Ū1	Ū	Aukstā ūdensapgāde
K1	K	Sadzīves kanalizācija
		Telefona kabelis
	zspG	Gāzes apg.,zemā spiediena
	vsp1G	Gāzes apg.,vidējā spiediena
		apgaismošanas vads, zemspr.
		0.4 kV elektrokabelis

II kārta Ū1 — AUKSTĀ ŪDENSAPGĀDE

PIEZĪME
1.Pazemes inženierkomunikācijas plānā uzliktas saskaņā ar ekspluatējošo organizāciju norādījumiem, kā arī ar to apsekošanu dabā un agrāk izgatavotajiem grafiskajiem dokumentiem.
2.Zemes vienību robežas ir attēlotas atbilstoši zemes kadastrālās uzmērīšanas un vietējā ģeodēziskā tīkla precizitātei un var nesakrist ar situāciju plānā.
3.Topogrāfiskās uzmērīšanas lauku darbi veikti 2016.gada 4.martā
4.Topogrāfiskajā plānā attēlotās uzmērītās teritorijas platība ir 0.22ha
5.Topogrāfiskie apzīmējumi attēloti atbilstoši MK noteikumu Nr.281 1.pielikumam
6.Ielu sarkanās līnijas attēlotas atbilstoši pašvaldības teritorijas plānojumam
7.Valsts zemes dienesta izsniegtā kadastra informācija 270103_edoc (04.03.2016)

Projekta risinājumam piekrītu.
Zemes kadastra Nr.09000280046
Īpašnieks Jānis Sviķis
(paraksts)
27.maijs 2016. (datums)

BŪVATLAUJA Nr. BIS/BV-4.2-2016-245
2016.gada 27. 06.

Uzmanību!
Plāns sastādīts Latvijas normālo augstumu sistēmā epohā 2000,5 (LAS-2000,5).

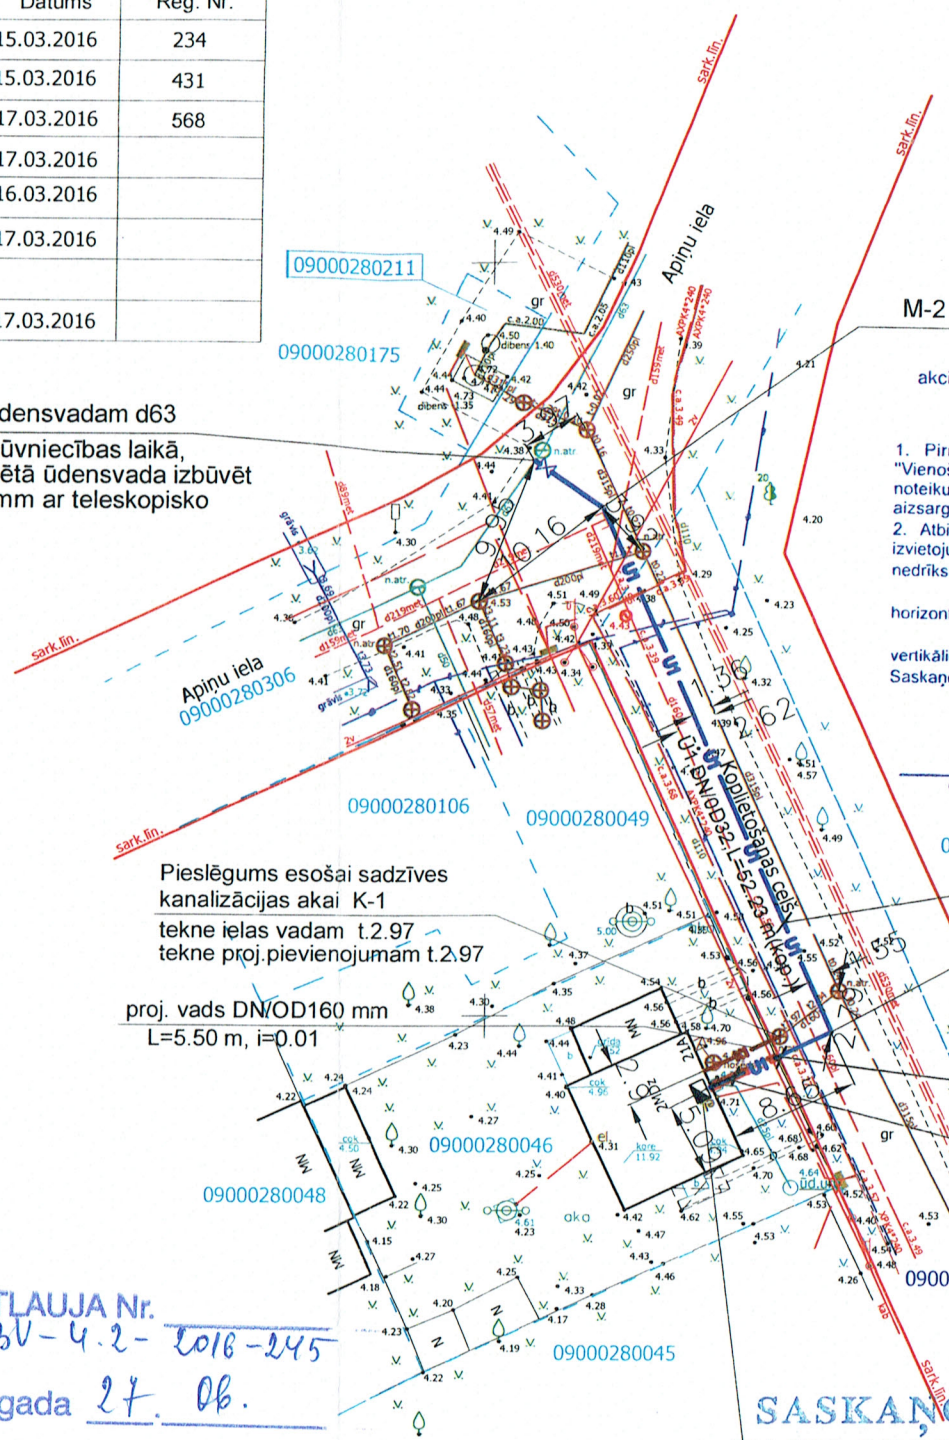

Objekta izvietojuma shēma

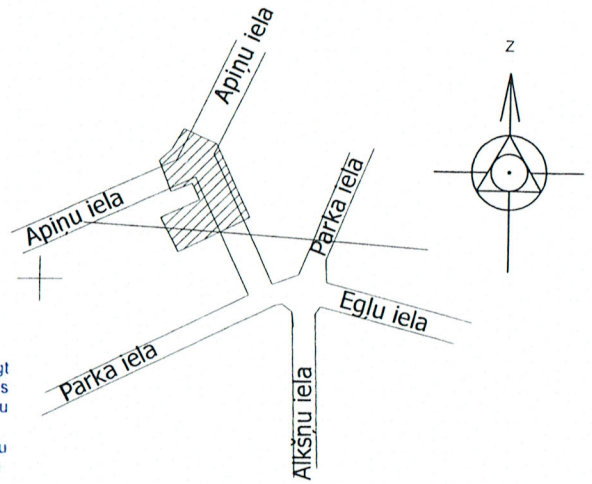

M-2

SASKAŅOTS
akciju sabiedrības «Latvijas Gāze»
JELGAVAS IECIRKNĪ
ar noteikumiem:
1. Pirms darbu uzsākšanas noslēgt "Vienošanos par zemes darbu izpildes noteikumiem gāzesvadu un gāzes iekārtu aizsargjoslā";
2. Atbilstoši LBN 008-14 "Inženiertīklu izvietojums" attālumi starp komunikācijām nedrīkst būt mazāki par:
horizontālie 1,0 m;
vertikālie 0,2 m.
Saskaņojums derīgs 2 gadus.
AS «Latvijas Gāze»
Jelgavas iecirkņa
vadošais inženieris
ANDIS ŠERŠŅOVS
(Pers. paraksts, amata spiedogs)
02.06.2016.

09000280126

Ī kārtā izbūvējamie tīkli L=47.38 m

M-3

x=279000
y=485650

izbūvējamo kārtu robeža

II kārtā izbūvējamie tīkli L=4.85 m

SASKAŅOTS
ar SIA "JELGAVAS ŪDENS"
2016.gada 31.maijā Nr. 4948
1) Būvbedri un komunikāciju trases nospraust SIA "JELGAVAS ŪDENS" pārstāvja klātbūtnē
.....
.....
.....
Pirms būvdarbiem izsaukt SIA "JELGAVAS ŪDENS" pārstāvi pa tālr. 20005073
RTN dienesta vadītāja tālr.: 30070731
A.Šeškens

SASKAŅOJUMA NOTEIKUMI
1. Trīs dienas pirms darbu sākuma ierasties Pasta ielā 28, Jelgavā un kopā ar SIA Lattelecom darbinieku veikt izmaiņas apakšzemes sakaru būvēs, veicamo darbu joslās.
2. Dienu pirms darbu sākuma izsaukt pa tālruni Nr. 63026661 vai 29269261 SIA Lattelecom darbinieku uz veicamo darbu vietu

SASKAŅOTS lattelecom
ar SIA Lattelecom
Nr. 1258
2016.g. "31." maijā
lattelecom
Vladimirs Burenkovs
SIA Lattelecom
Liniju uzraudzības inženieris

1.Rakšanas darbu saskaņošanai darbu veicējam jāierodas AS „Sadales tīkls" Dienvidu Ekspluatācijas daļas Jelgavas nodaļā 3 dienas pirms darbu uzsākšanas.
Adrese: Elektrības iela 10, Jelgava, LV-3001
Pieņemšanas laiki:
O. 09:00 -12:00; C. 09:00 - 12:00
2.Rakšanas darbi bez rakstiskas AS „Sadales tīkls" atļaujas ir aizliegti!
AS "Sadales tīkls"
Dienvidu Ekspluatācijas daļa
Jelgavas nodaļa
SASKAŅOTS
2016.g.20. 31 maijā
AS "Sadales tīkls"
Ekspluatācijas nodaļa
Dienvidu Ekspluatācijas daļas
Jelgavas nodaļas elektrotehniķis
Egils Zauers

Uzmērīšanā izmantoti Jelgavas pilsētas vietējā ģeodēziskā (poligonometrijas) tīkla punkti:
0667 x=278724.018 y=485727.601 H=5.448m
1434 x=278716.774 y=485563.098 H=4.420m

LKS-92 TM koordinātu sistēma
Latvijas normālo augstumu sistēma
epoh LAS-2000,5
TM projekcijas mēroga koeficients m= 0.999604

SIA ĢEOMETRS 20 gadi
SIA ĢEOMETRS reģ. Nr.:43602011317
Akadēmijas iela 19-127, Jelgava, LV-3001
tālr.:63021434, mob. 29397477
e-pasts:geometrs@geometrs.lv www.geometrs.lv

Objekta ID Nr. A97/2016	Pasūtītājs : Jānis Sviķis			
Topogrāfiskais plāns	Objekts : Jelgavas pilsēta Parka iela 21A			
	Valdes loceklis		A.Mazkalniņš	07.03.2016.
	Mērnieks		M.Kristaps Sert. Nr. AC000000002	07.03.2016.
	Mērnieks		M.Lillais	07.03.2016.

Lapa	Lapas	Mērogs
1	1	1 : 500

PASŪTĪTĀJS: JĀNIS SVIĶIS. INDIVIDUĀLĀS DZĪVOJAMĀS ĒKAS ŪDENSAPGĀDE UN SADZĪVES KANALIZĀCIJA PARKA IELĀ 21A, JELGAVĀ.

16-08

ŪKT

IZSTR.	I. LAIZĀNE	ĀRĒJIE TĪKLI.	Stadija	Lapa	Mērogs
			BP	2	1:500
		ĢENERĀLPLĀNS AR Ū1, K1 TĪKLIEM.	LSGŪTIS SERT.Nr.3-00019		