


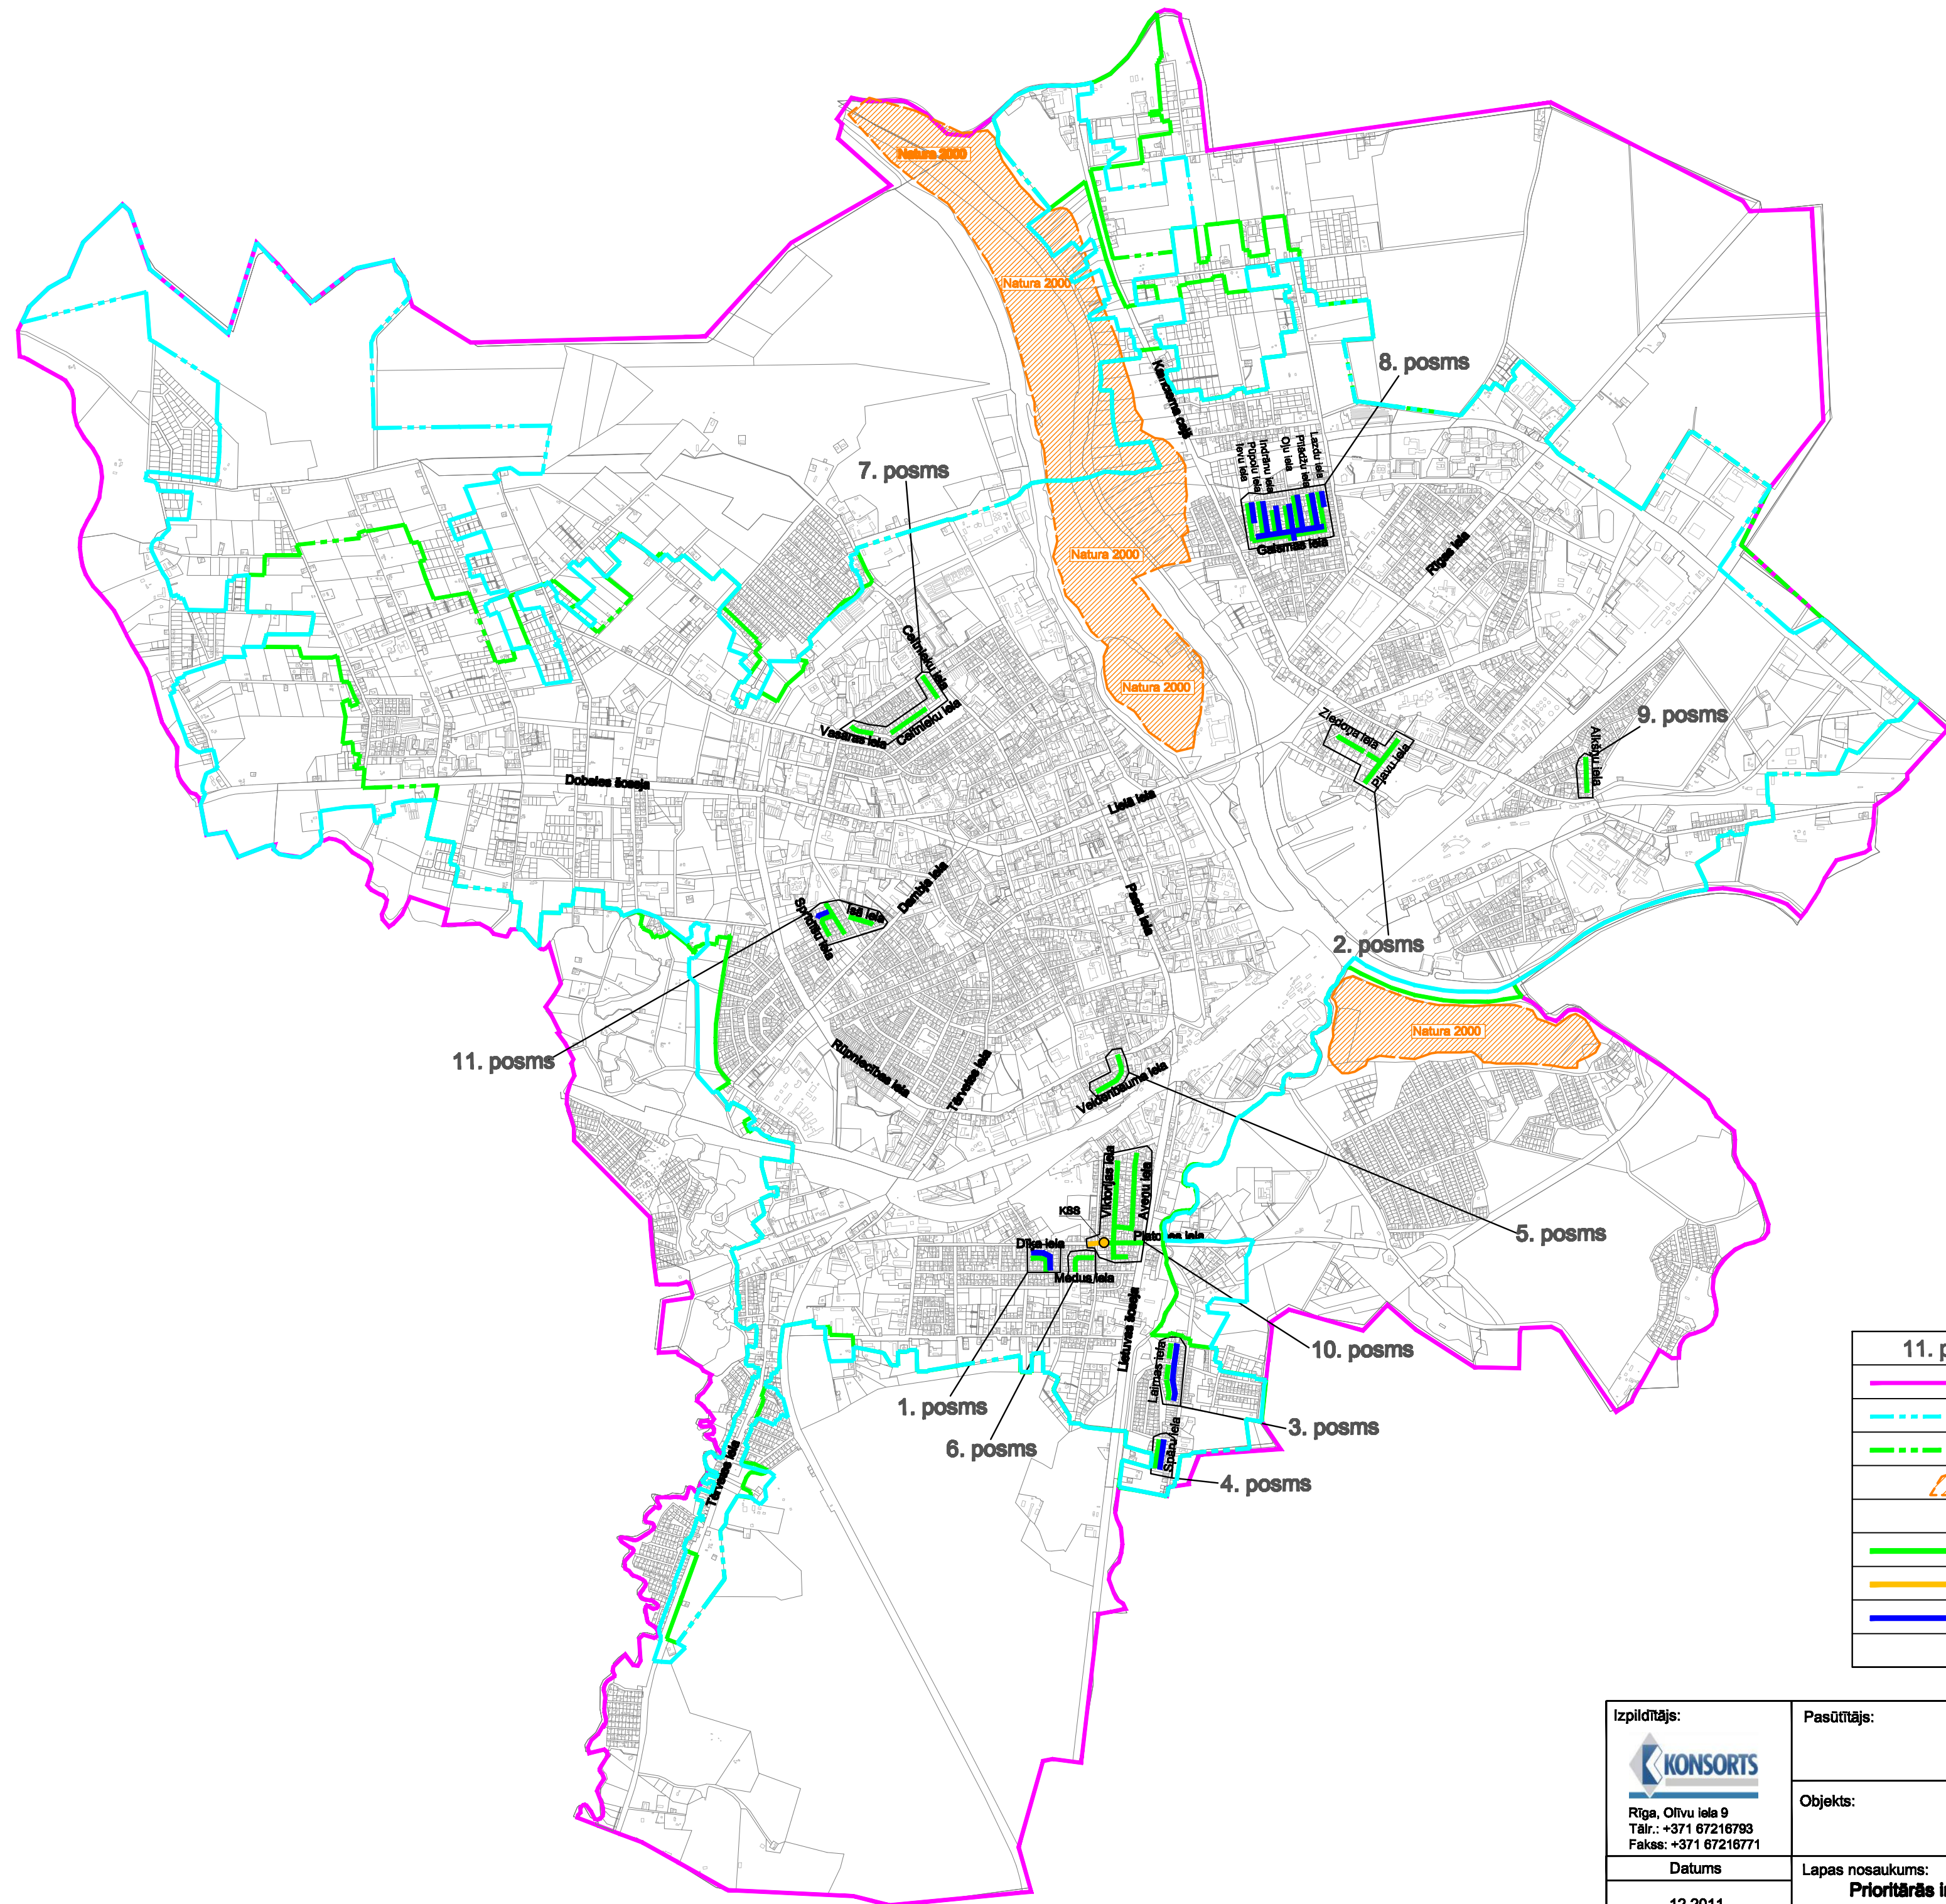

Apzīmējumi

11. posms	Posma nosaukums
	Jelgavas pilsētas robeža
	Ūdensapgādes pakalpojumu sniegšanas zona
	Jelgavas aglomerācijas robeža
	Natura 2000 teritorija
III kārtā plānotie pasākumi (PrIP)	
	Izbūvējamā paštesces kanalizācija
	Izbūvējamā spiedkanalizācija
	Izbūvējamais ūdensvads
	Izbūvējamā kanalizācijas sūkņu stacija (KSS)

Izpildītājs: Rīga, Olīvu iela 9 Tālr.: +371 67216793 Fakss: +371 67216771	Pasūtītājs: SIA "JELGAVAS ŪDENS" 				
	Objekts: Ūdenssaimniecības pakalpojumu attīstība Jelgavā, III kārtā				
	Datums 12.2011.	Lapas nosaukums: Prioritārās investīciju programmas (PrIP) ūdensapgādes un kanalizācijas tīku shēma	Mērogs: - Stadija TEP	Pielikums: Nr.5 Lapas 14	Lapas Nr. 1